


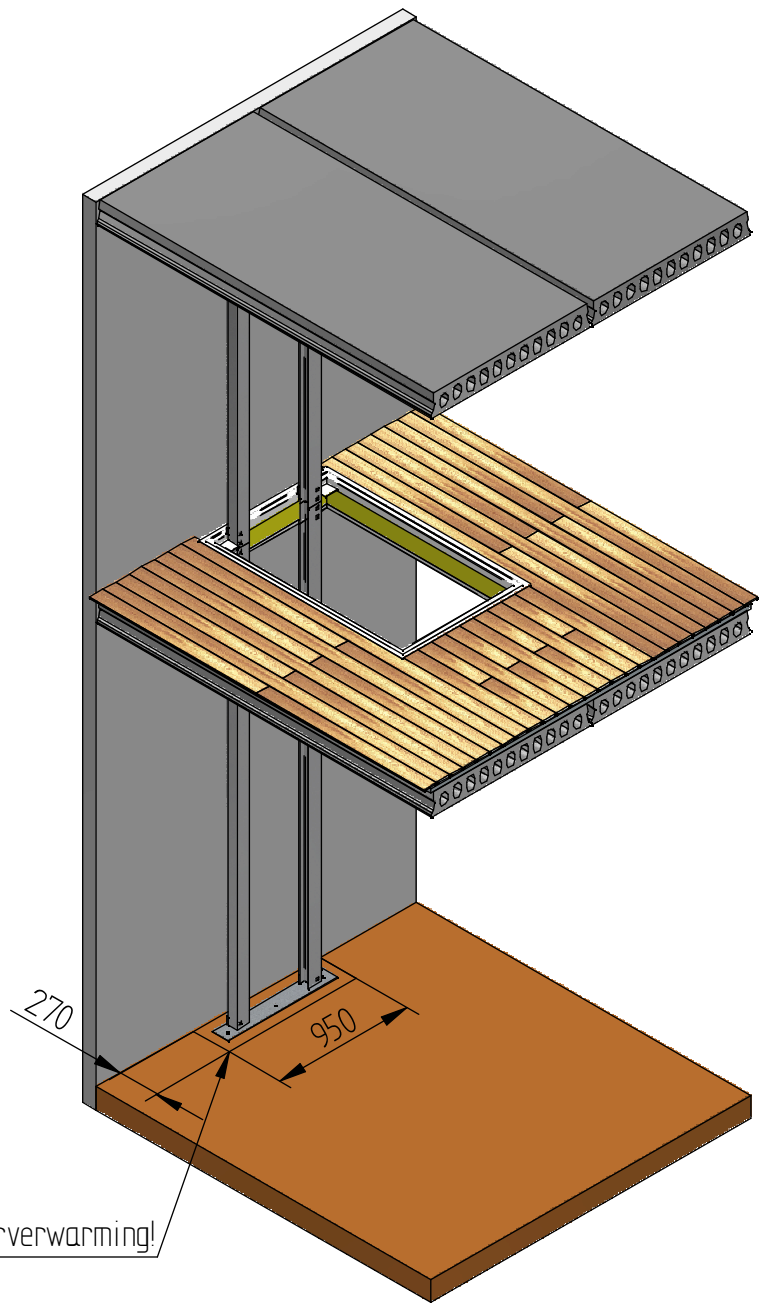


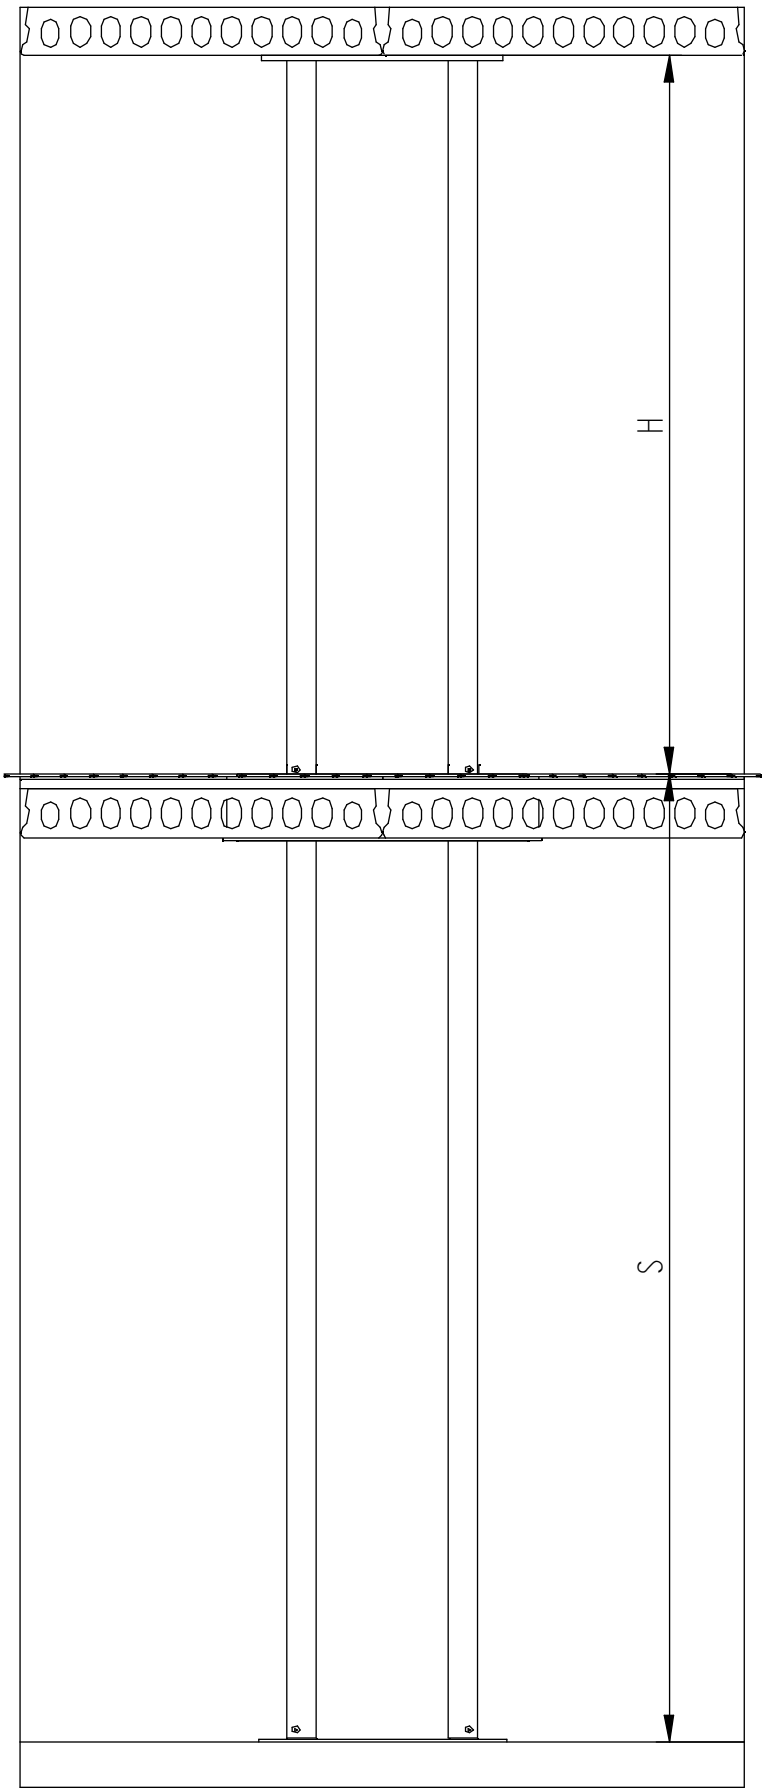

Geen vloerverwarming!

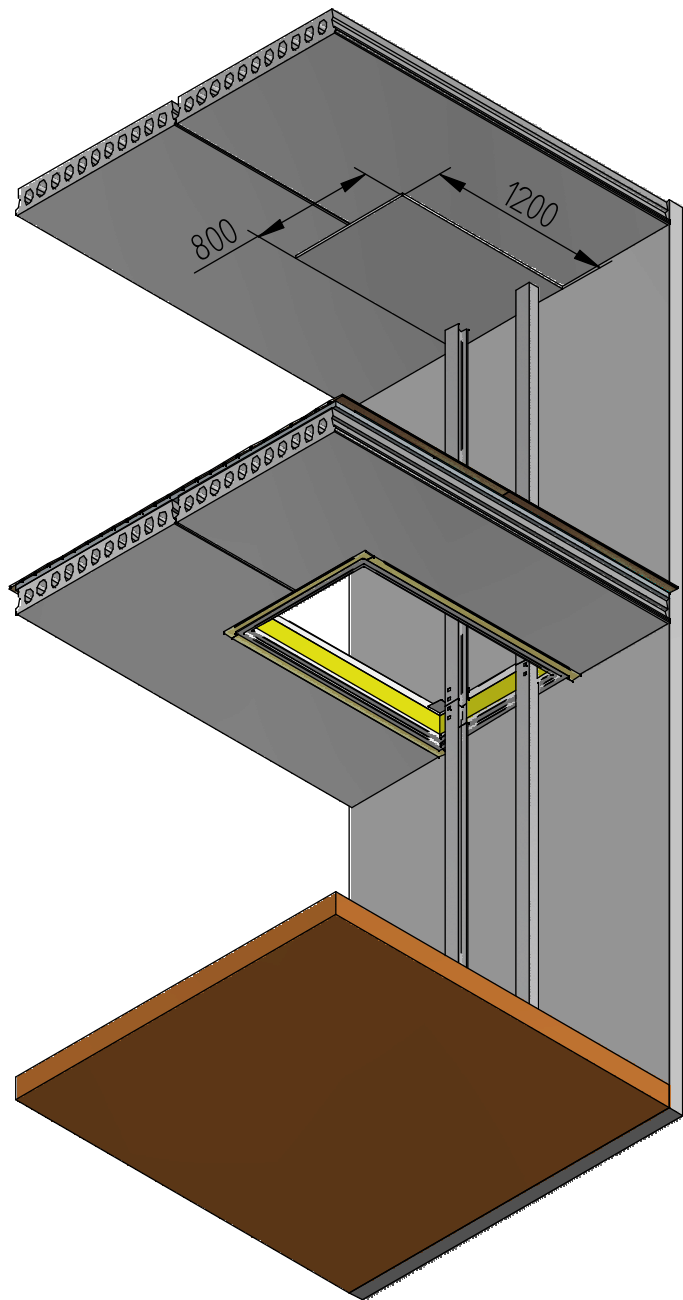


"Sparing" achterzijde na montage EHL dichtmaken

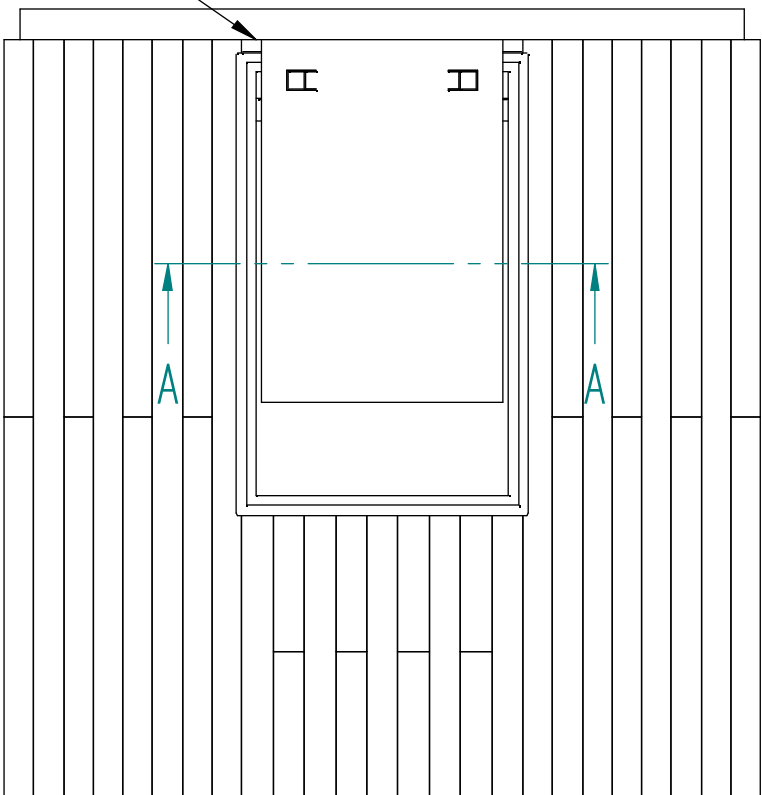


Situatie waarbij de vloerafwerking is aangebracht.
(vloerafwerking voor montage EHL aanbrengen)

Ter goedkeuring	A	19-6-2014	AKKOORD
Status	REV.	DATUM REVISIE	
FORMAAT: A3	UNITS: MM	OMSCHRIJVING: Voorbeeld EHL	 Strickledeweg 96 Tel: 010-4373211 3044 EL Rotterdam Fax: 010-4154410
GETEKEND: A. Maas	DATUM: 8-4-2013	BESTANDSNAAM: Voorbeeld afwerking Beton.dft	
CONTROLE:	SCHAAL: 125	SOORT HEFFER: Voorbeeld Beton EHL	
PROJECT REF: XXX	GEWICHT CIRCA: 0 kg	BLAD 1 VAN 4	

Let op, ons draagframe wordt waterpas geplaatst.
Indien de vloer op of afloopt zal het bovenste afwerkprofiel gaan "kieren"
Dit kan voorkomen worden door het laminaat waterpas uit te vullen....

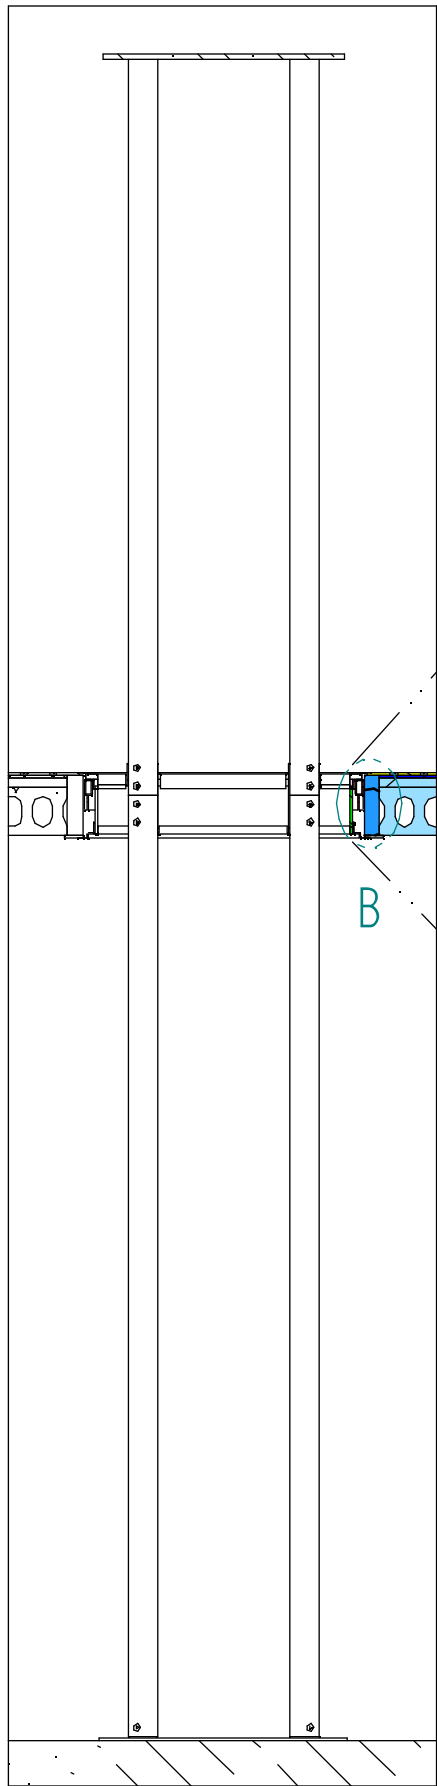

DOORSNEDE A-A

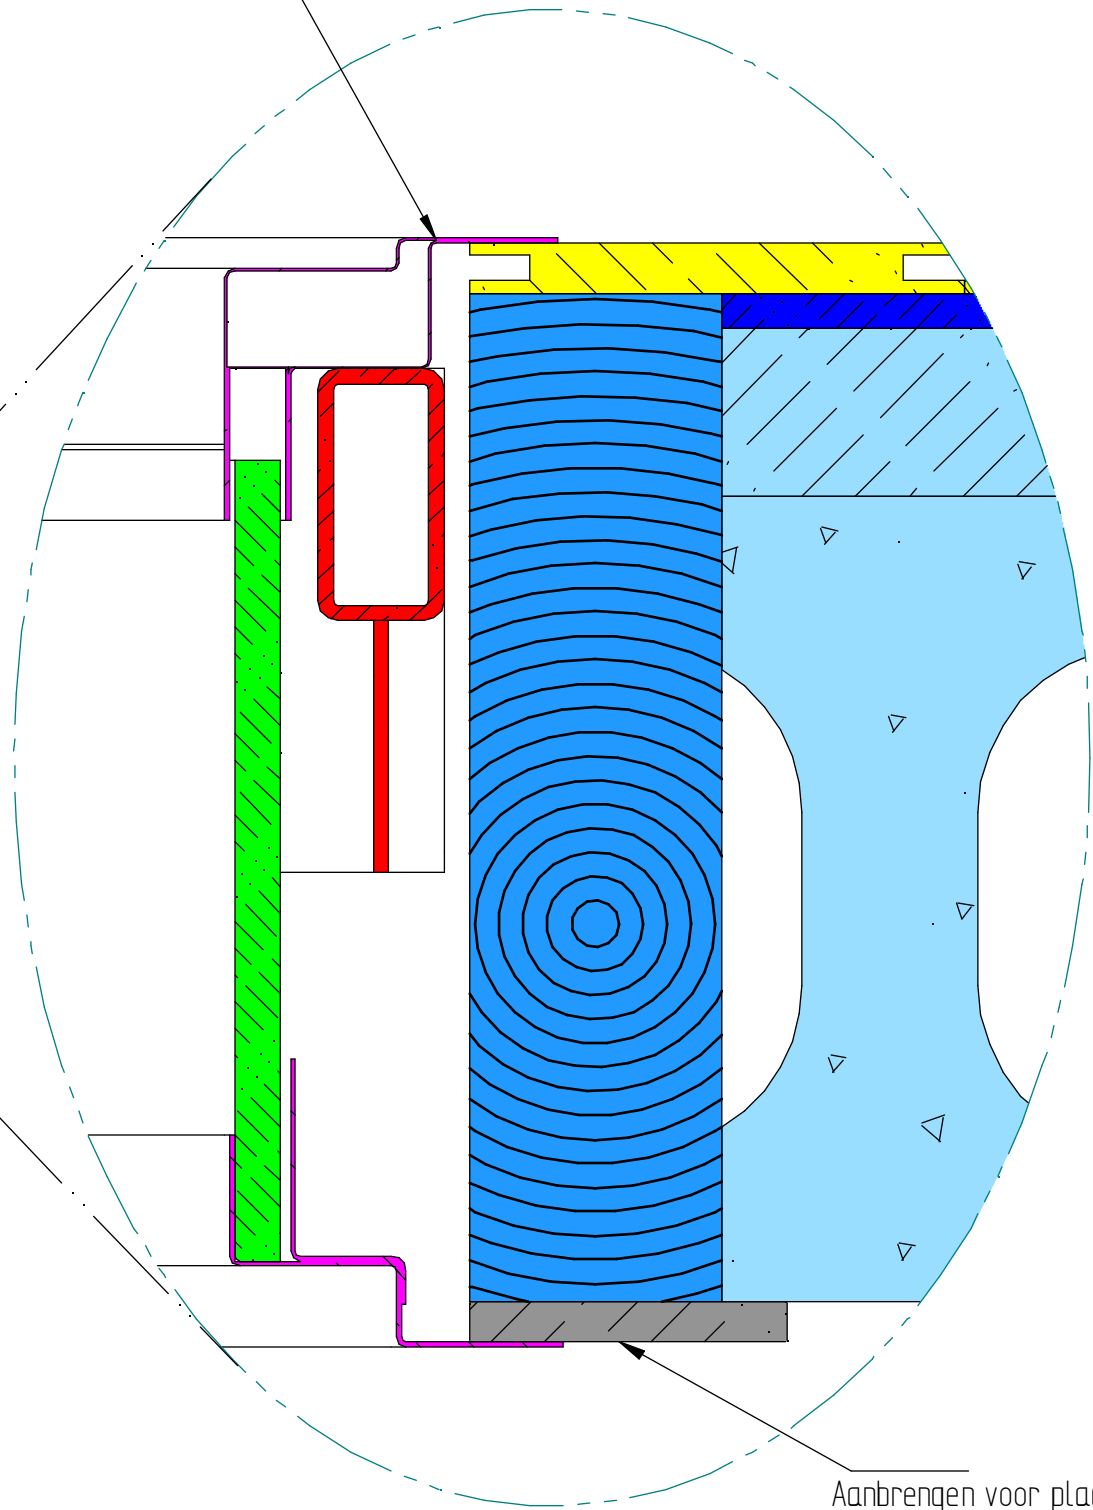


DETAIL B


Aanbrengen voor plaatsing EHL

- Gips (afwerking door EBD-Techniek)
- Draagframe (plaatsing EBD-techniek)
- Afwerkprofiel (Plaatsing EBD-Techniek)
- Nieuw aan te brengen houten balk (plaatsing derden)
- Bestaande betonvloer
- Nieuw aan te brengen ondervloer (plaatsing derden)
- Nieuw aan te brengen parket/laminaat (plaatsing derden)
- Nieuw aan te brengen afwerklat (plaatsing derden)


Ter goedkeuring		A	Situatie waarbij de vloerafwerking is aangebracht. (vloerafwerking voor montage EHL aanbrengen)		19-6-2014	
Status		REV.	OMSCHRIJVING		DATUM REVISIE	AKKOORD
FORMAAT: A3	UNITS: MM	OMSCHRIJVING: Voorbeeld EHL			 Techniek Stakvis Group 	
GETEKEND: A. Maas	DATUM: 8-4-2013	BESTANDSNAAM: Voorbeeld afwerking Beton.dft				
CONTROLE:	SCHAAL: 125	SOORT HEFFER: Voorbeeld Beton EHL				
PROJECT REF: XXX		GEWEICHT CIRCA: 0 kg		BLAD 2 VAN 4		
Strickledeweg 96 Tel: 010-4373211 3044 EL Rotterdam Fax: 010-4154410						

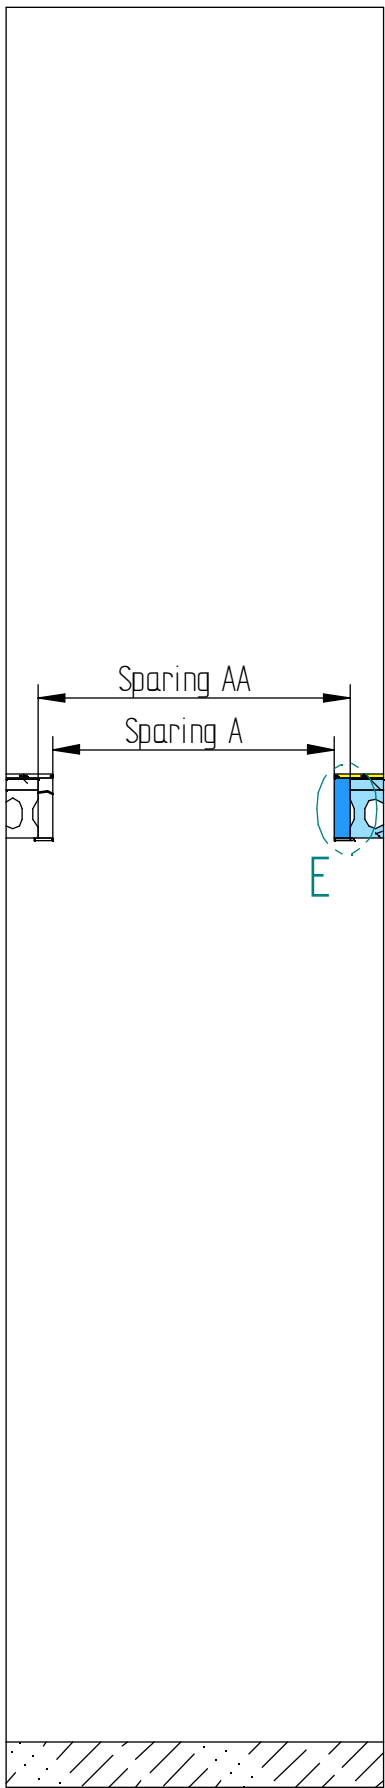



DOORSNEDE C-C

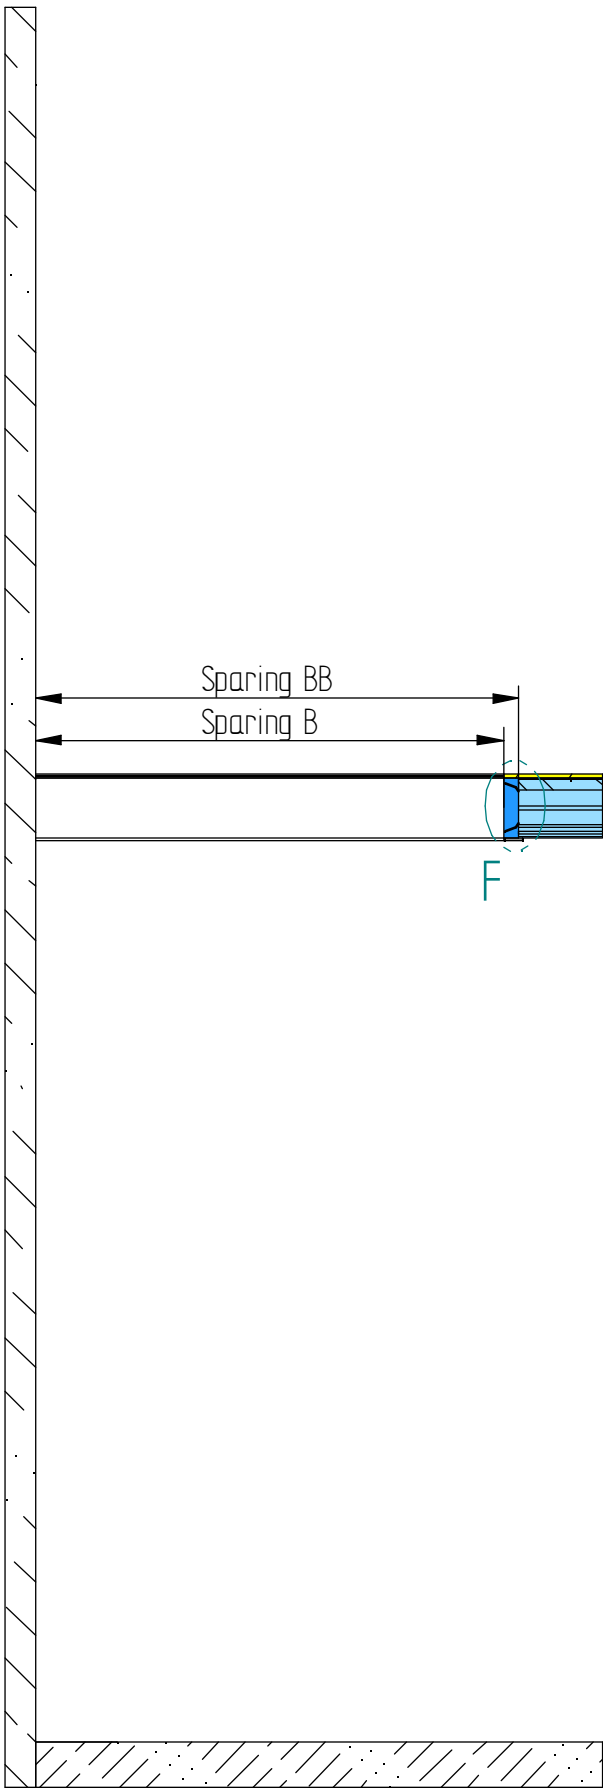

DOORSNEDE D-D

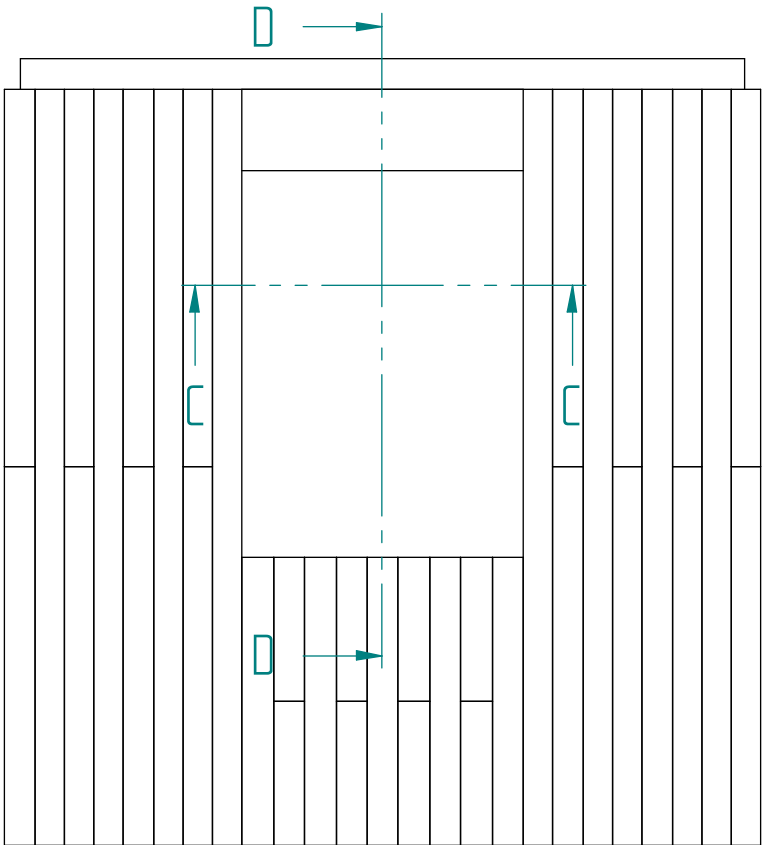

Ter goedkeuring	A	Bouwkundige situatie (zonder EHL)		19-6-2014	
Status	REV.	OMSCHRIJVING		DATUM REVISIE	AKKOORD
FORMAAT: A3	UNITS: MM	OMSCHRIJVING: Voorbeeld EHL		 Techniek Stakvis Group Strickledeweg 96 Tel: 010-4373211 3044 EL Rotterdam Fax: 010-4154410	
GETEKEND: A. Maas	DATUM: 8-4-2013	BESTANDSNAAM: Voorbeeld afwerking Beton.dft			
CONTROLE:	SCHAAL: 1:25	SOORT HEFFER: Voorbeeld Beton EHL			
PROJECT REF: XXX		GEWEICHT CIRCA: 0 kg			
		BLAD 3 VAN 4			

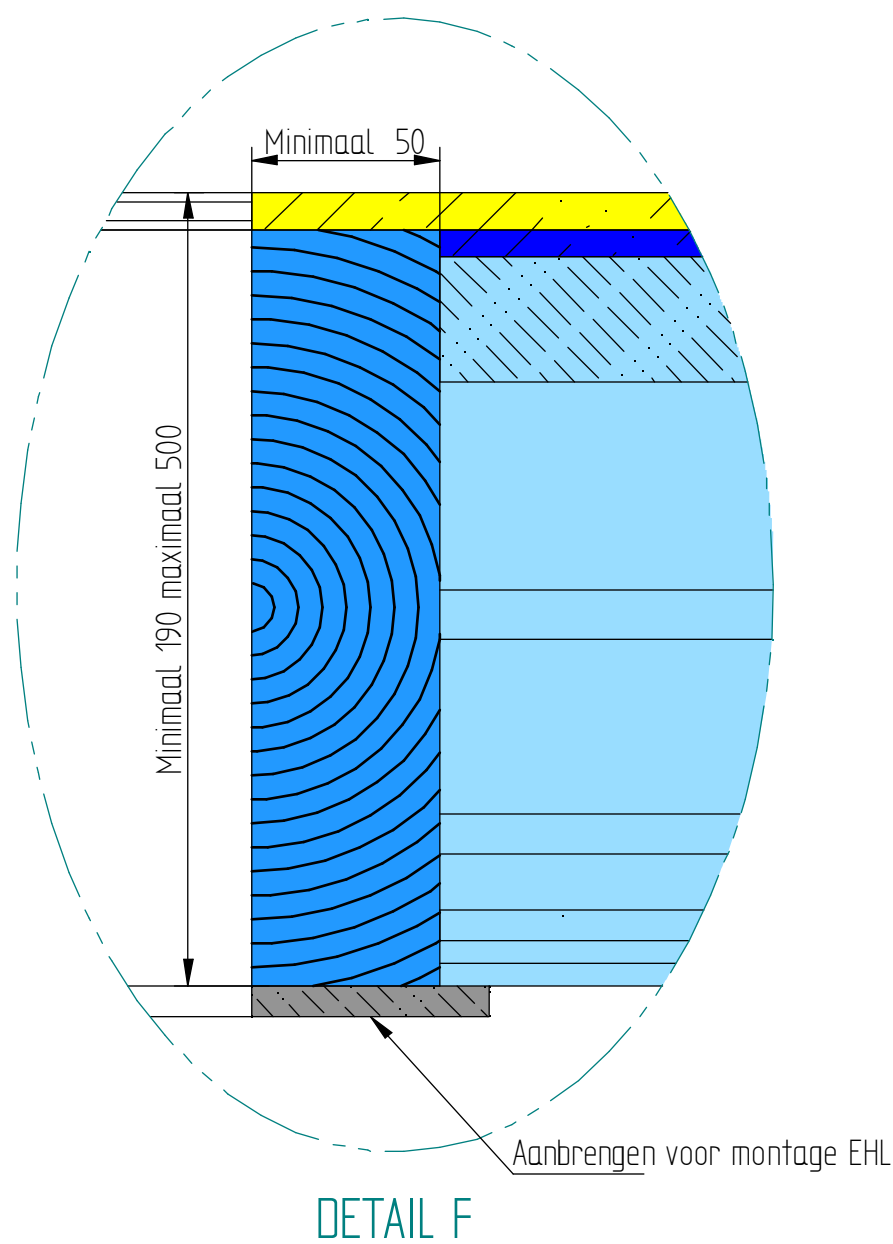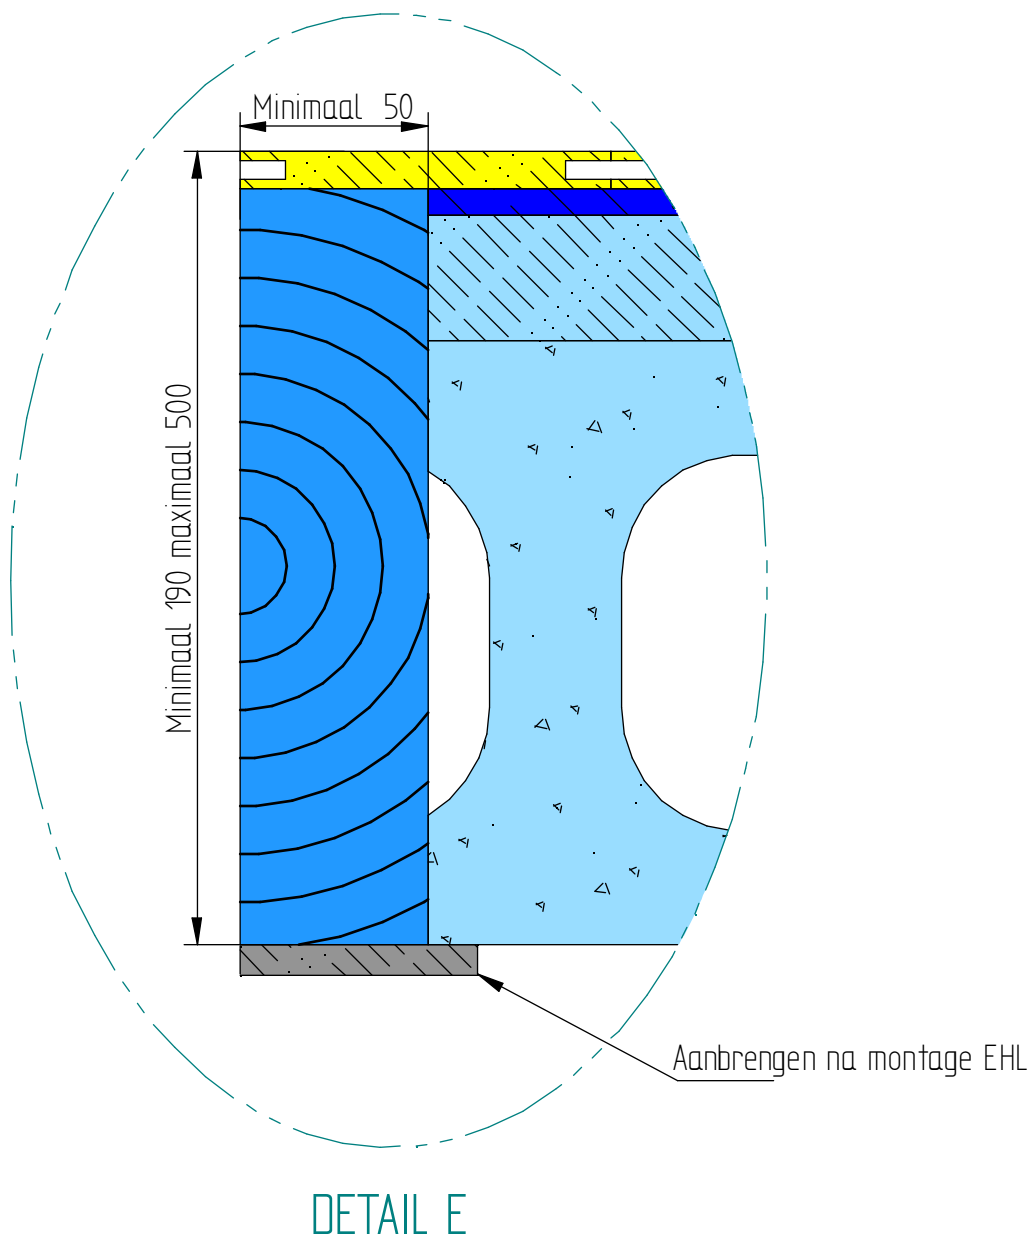

Nieuw aan te brengen houten balk (plaatsing derden)

Bestaande betonvloer

Nieuw aan te brengen ondervloer (plaatsing derden)

Nieuw aan te brengen parket/laminaat (plaatsing derden)

Nieuw aan te brengen afwerklat (plaatsing derden)

Ter goedkeuring	A	Bouwkundige situatie (zonder EHL)	19-6-2014	
Status	REV.	OMSCHRIJVING	DATUM REVISIE	AKKOORD
FORMAAT: A3	UNITS: MM	OMSCHRIJVING: Voorbeeld EHL	 Strickledeweg 96 Tel: 010-4373211 3044 EL Rotterdam Fax: 010-4154410	
GETEKEND: A. Maas	DATUM: 8-4-2013	BESTANDSNAAM: Voorbeeld afwerking Beton.dft		
CONTOLE:	SCHAAL: 12	SOORT HEFFER: Voorbeeld Beton EHL		
PROJECT REF: XXX		GEWICHT CIRCA: 0 kg		
		BLAD 4 VAN 4		